




GRUNDRISS UG

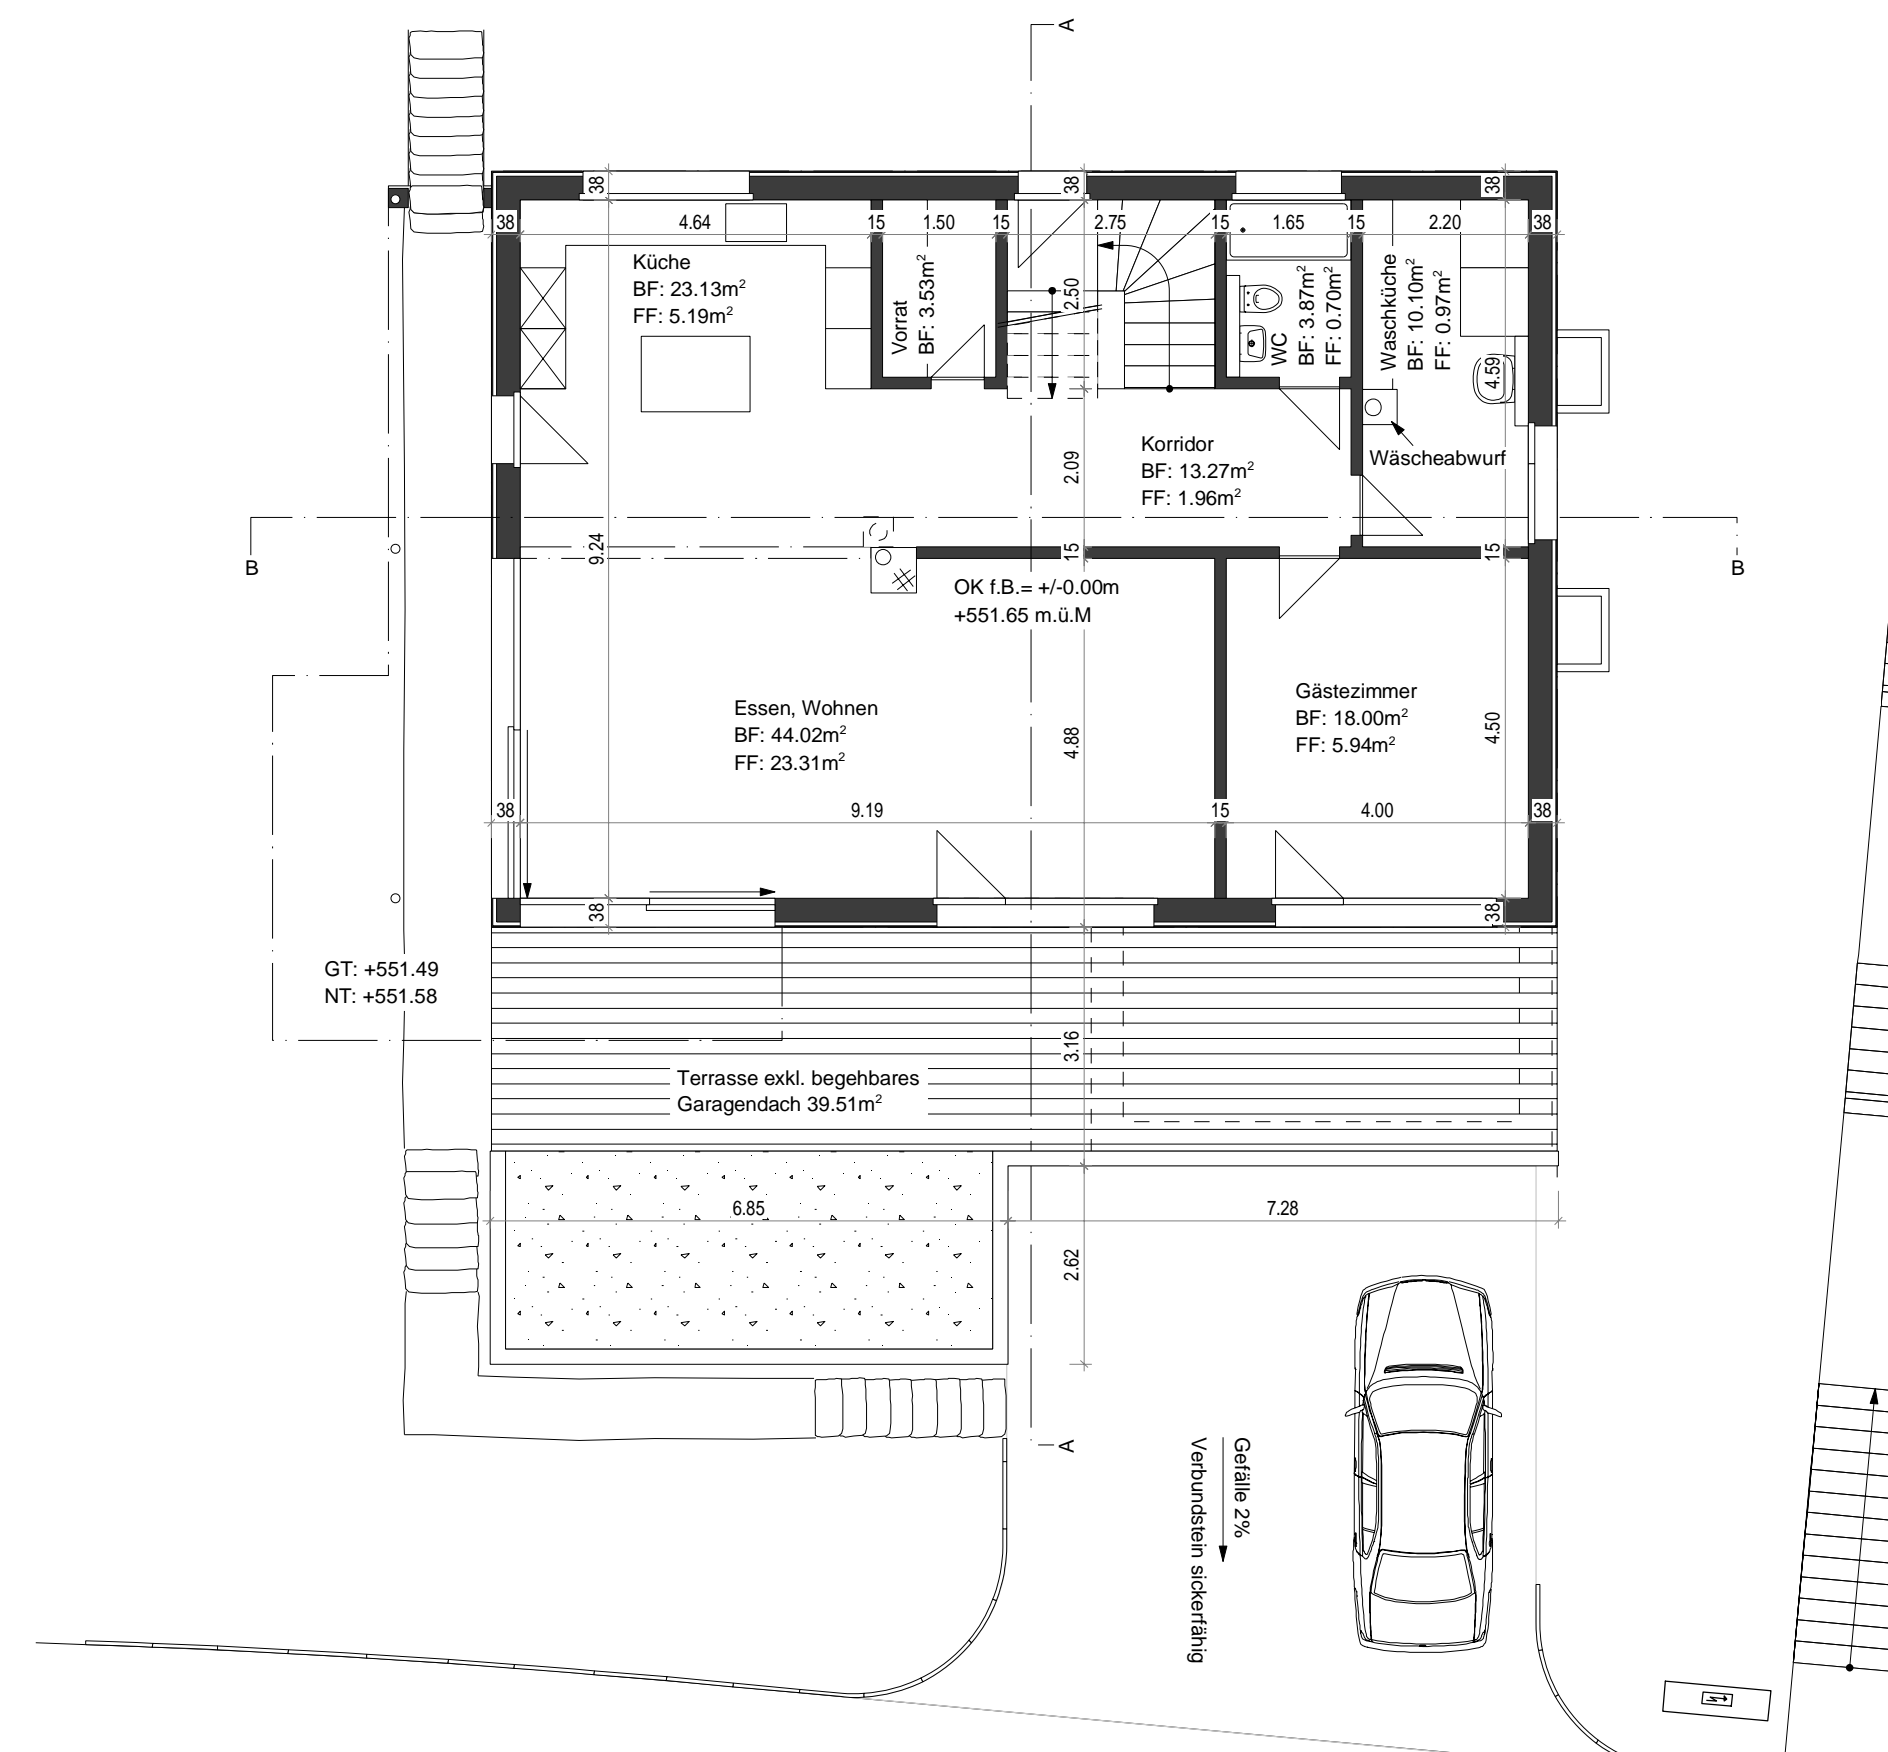


GRUNDRISS EG

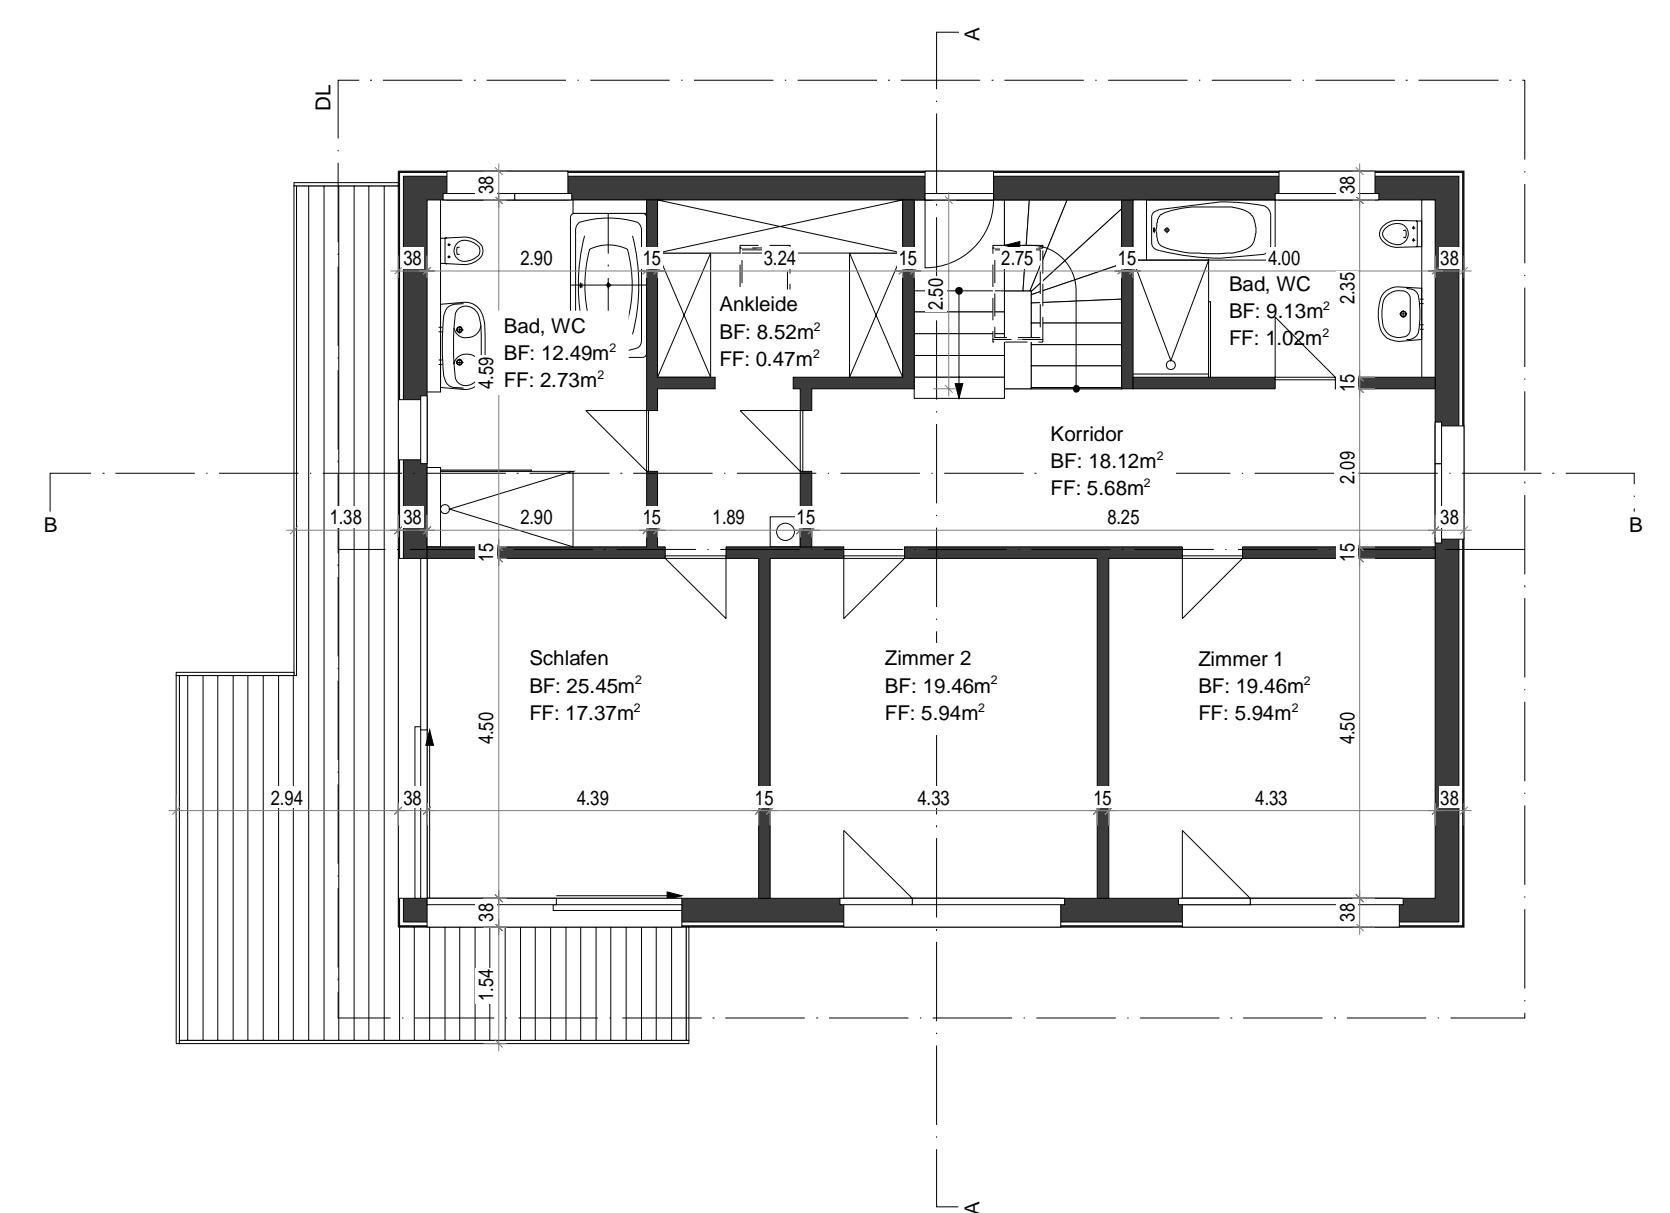


GRUNDRISS OG

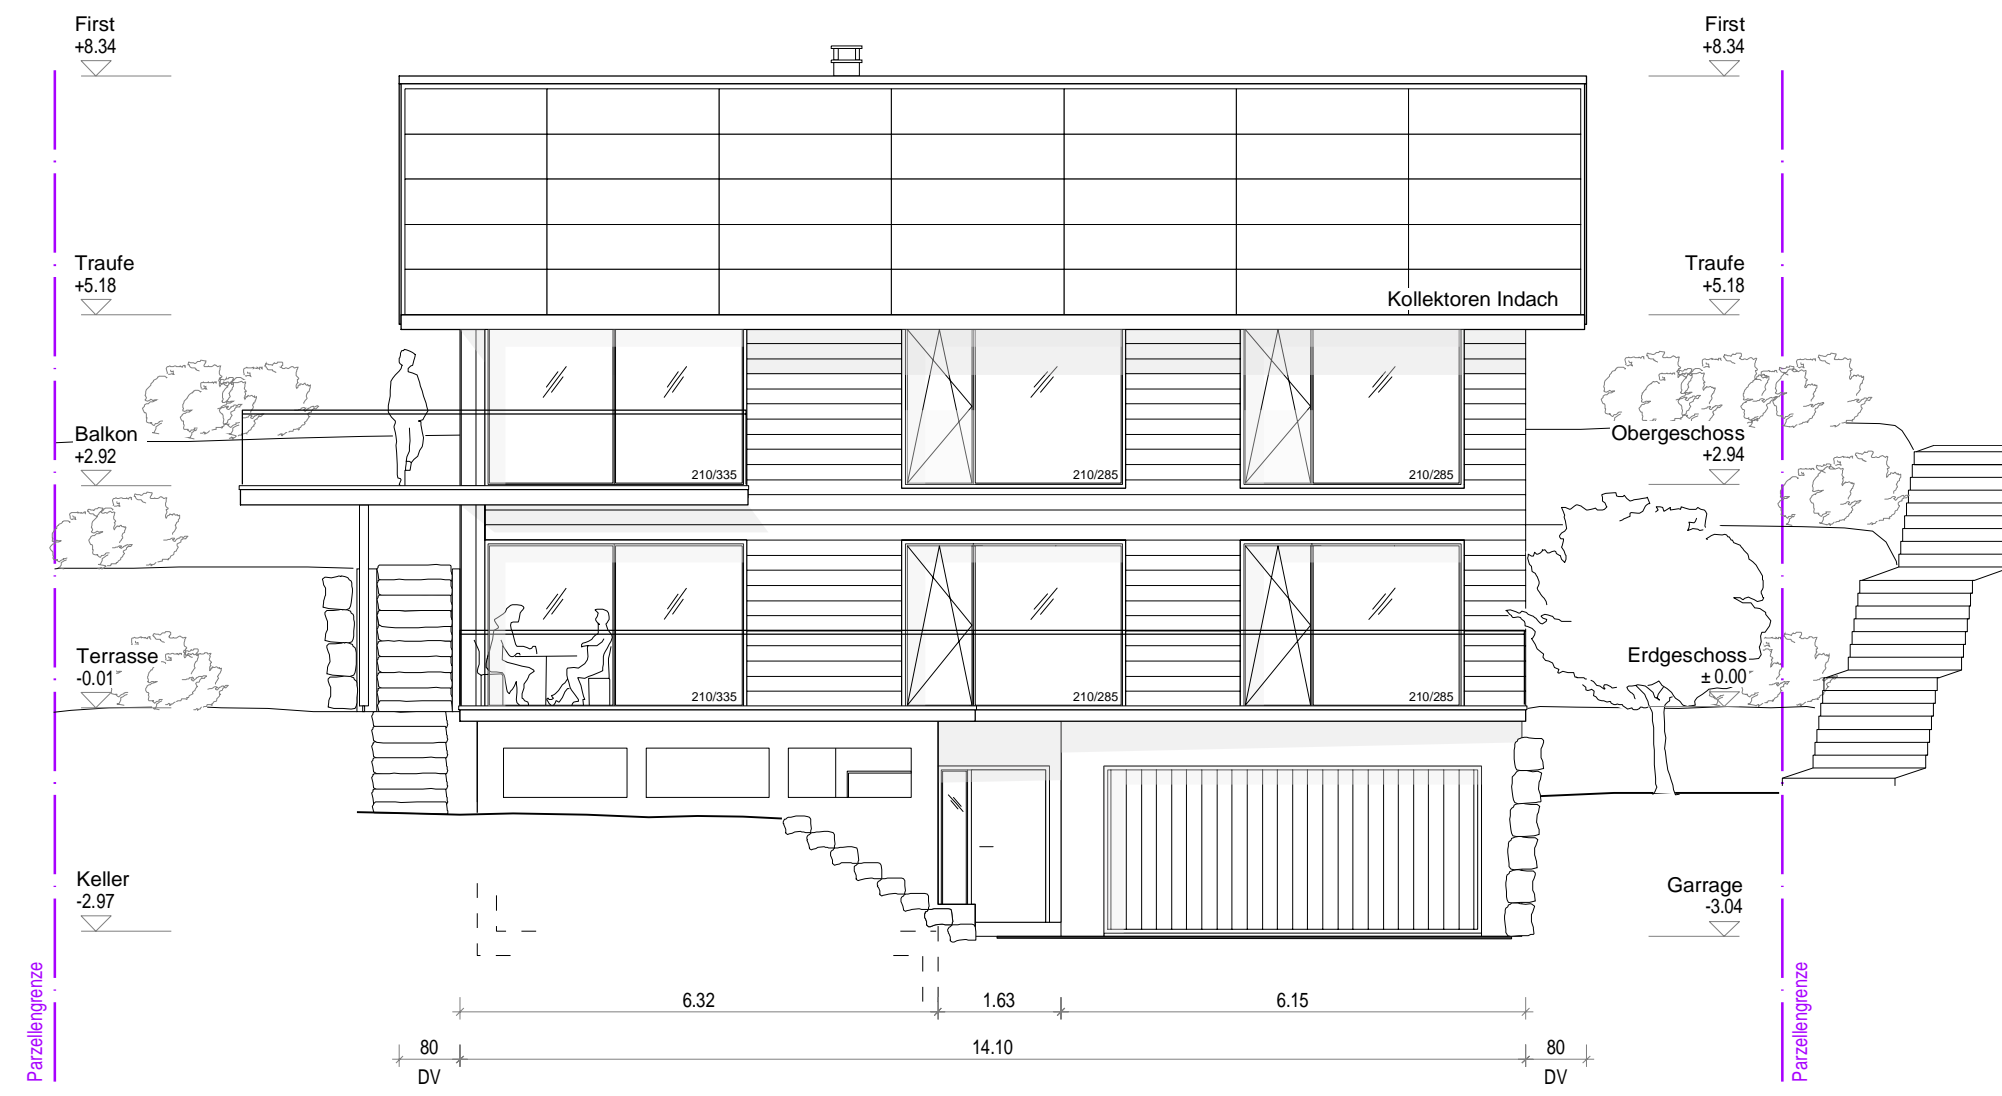


NORDOSTFASSADE

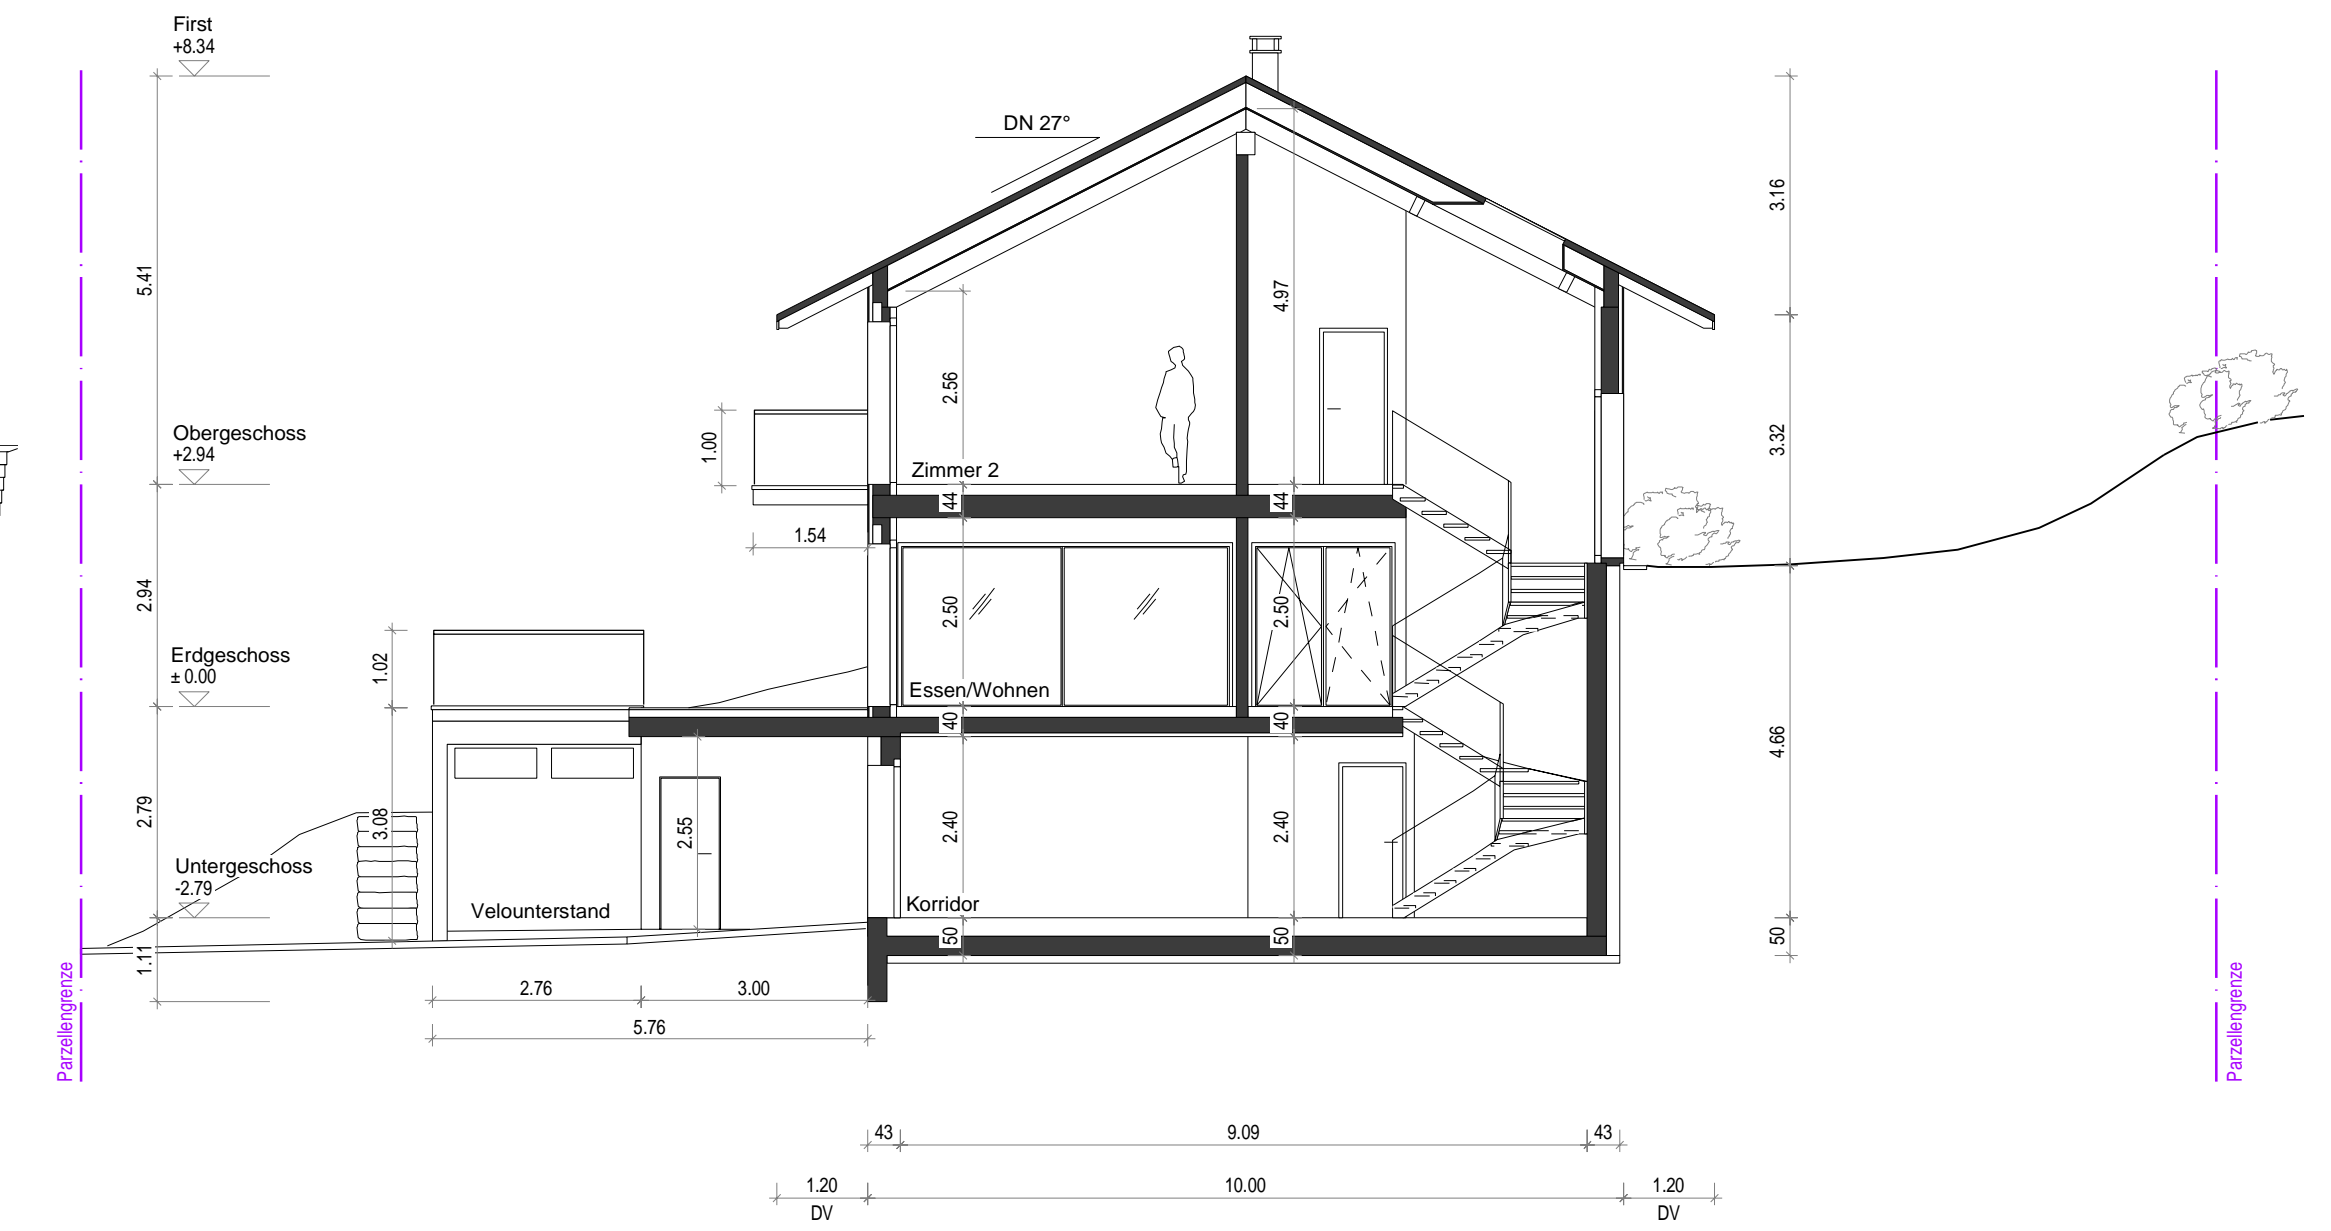


SCHNITT A-A

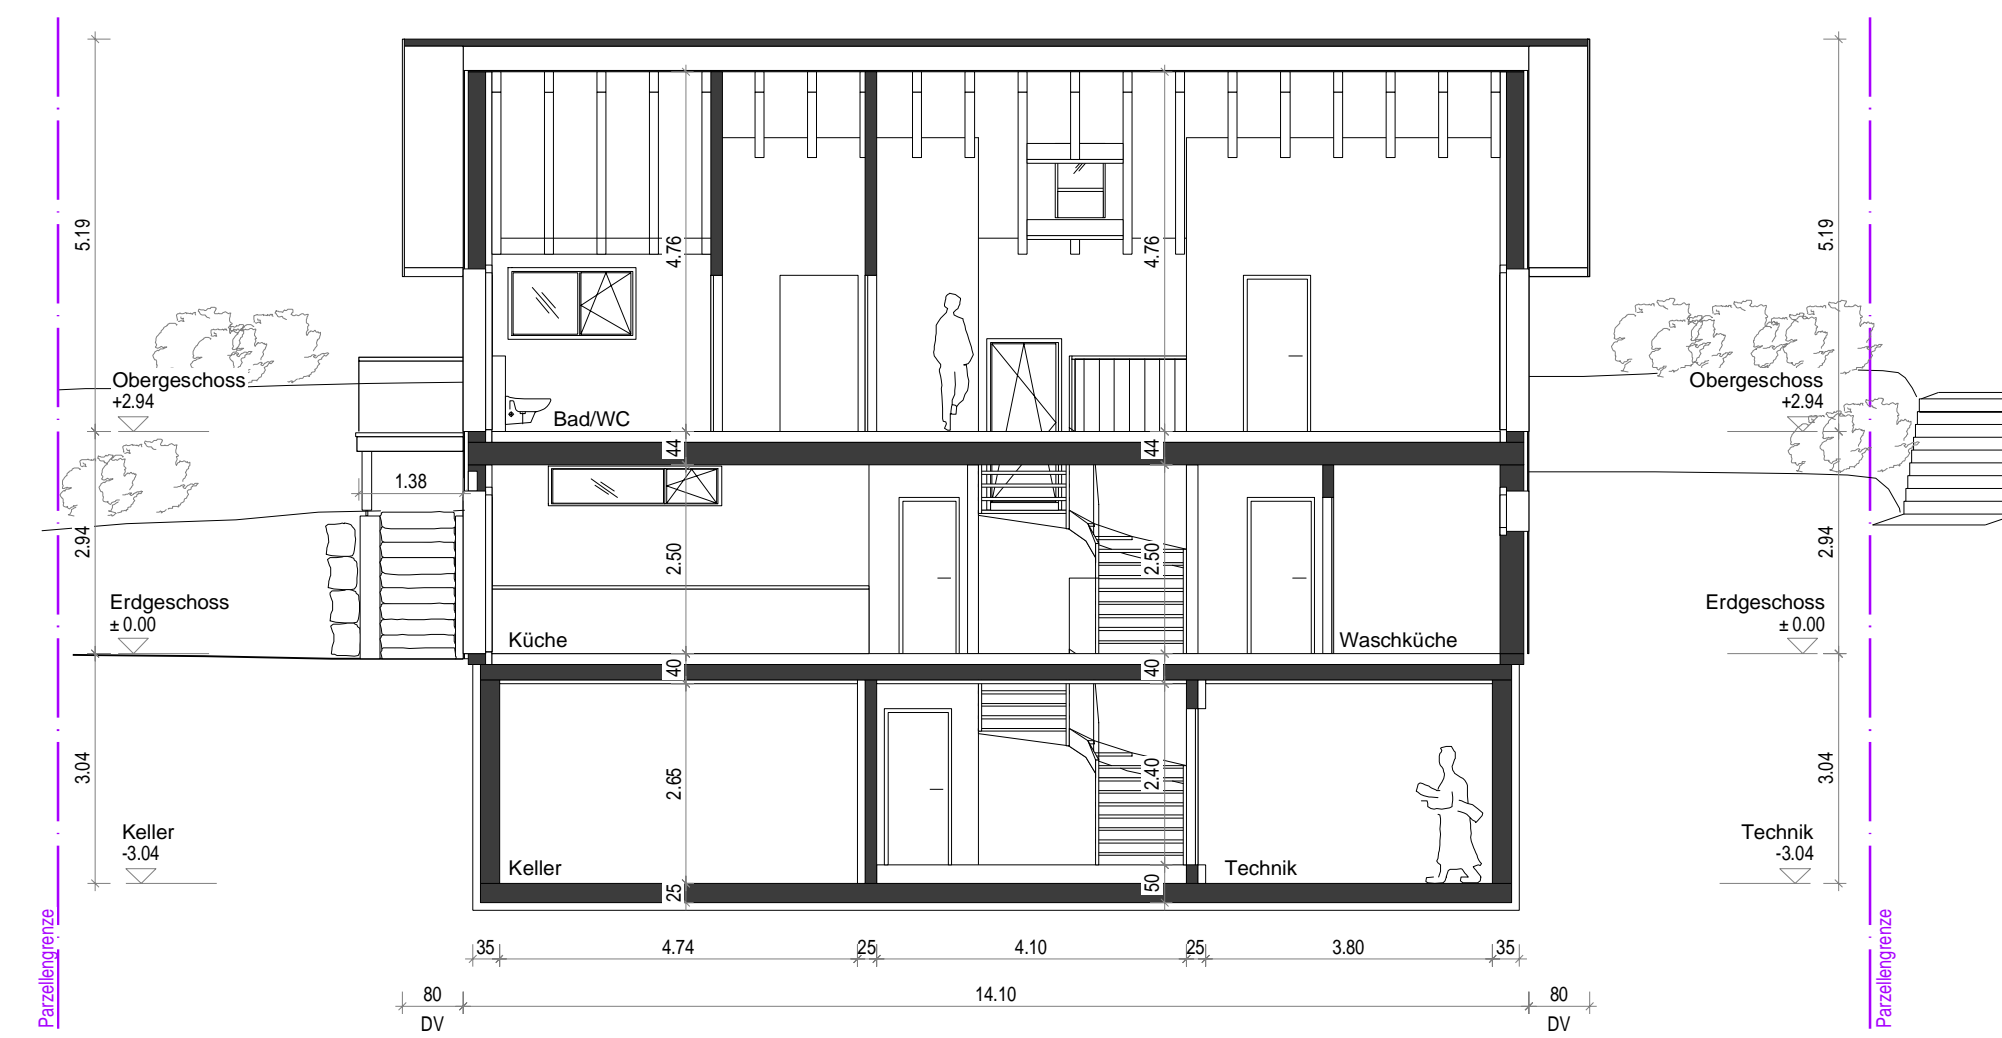


SCHNITT B-B

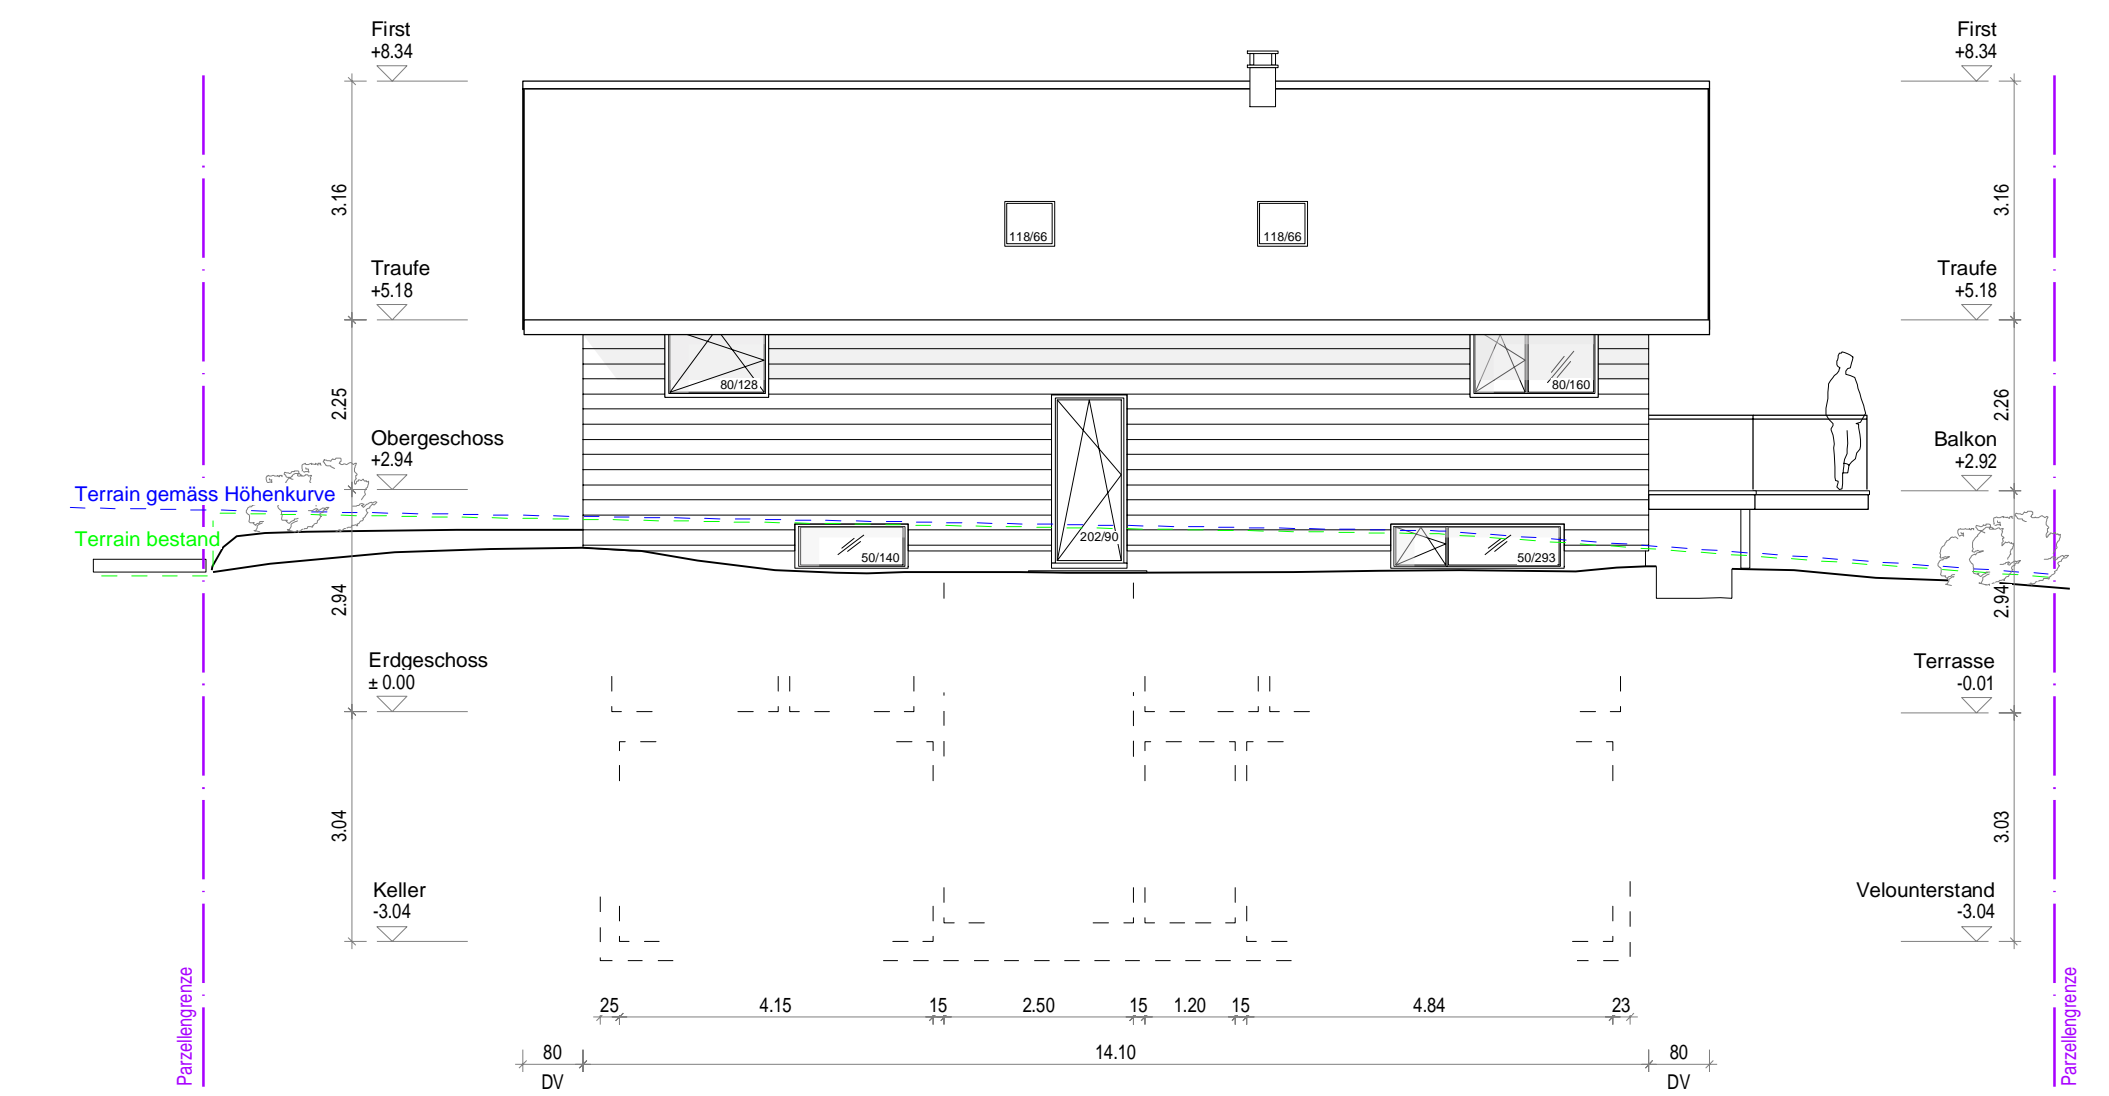

SÜDWESTFASSADE

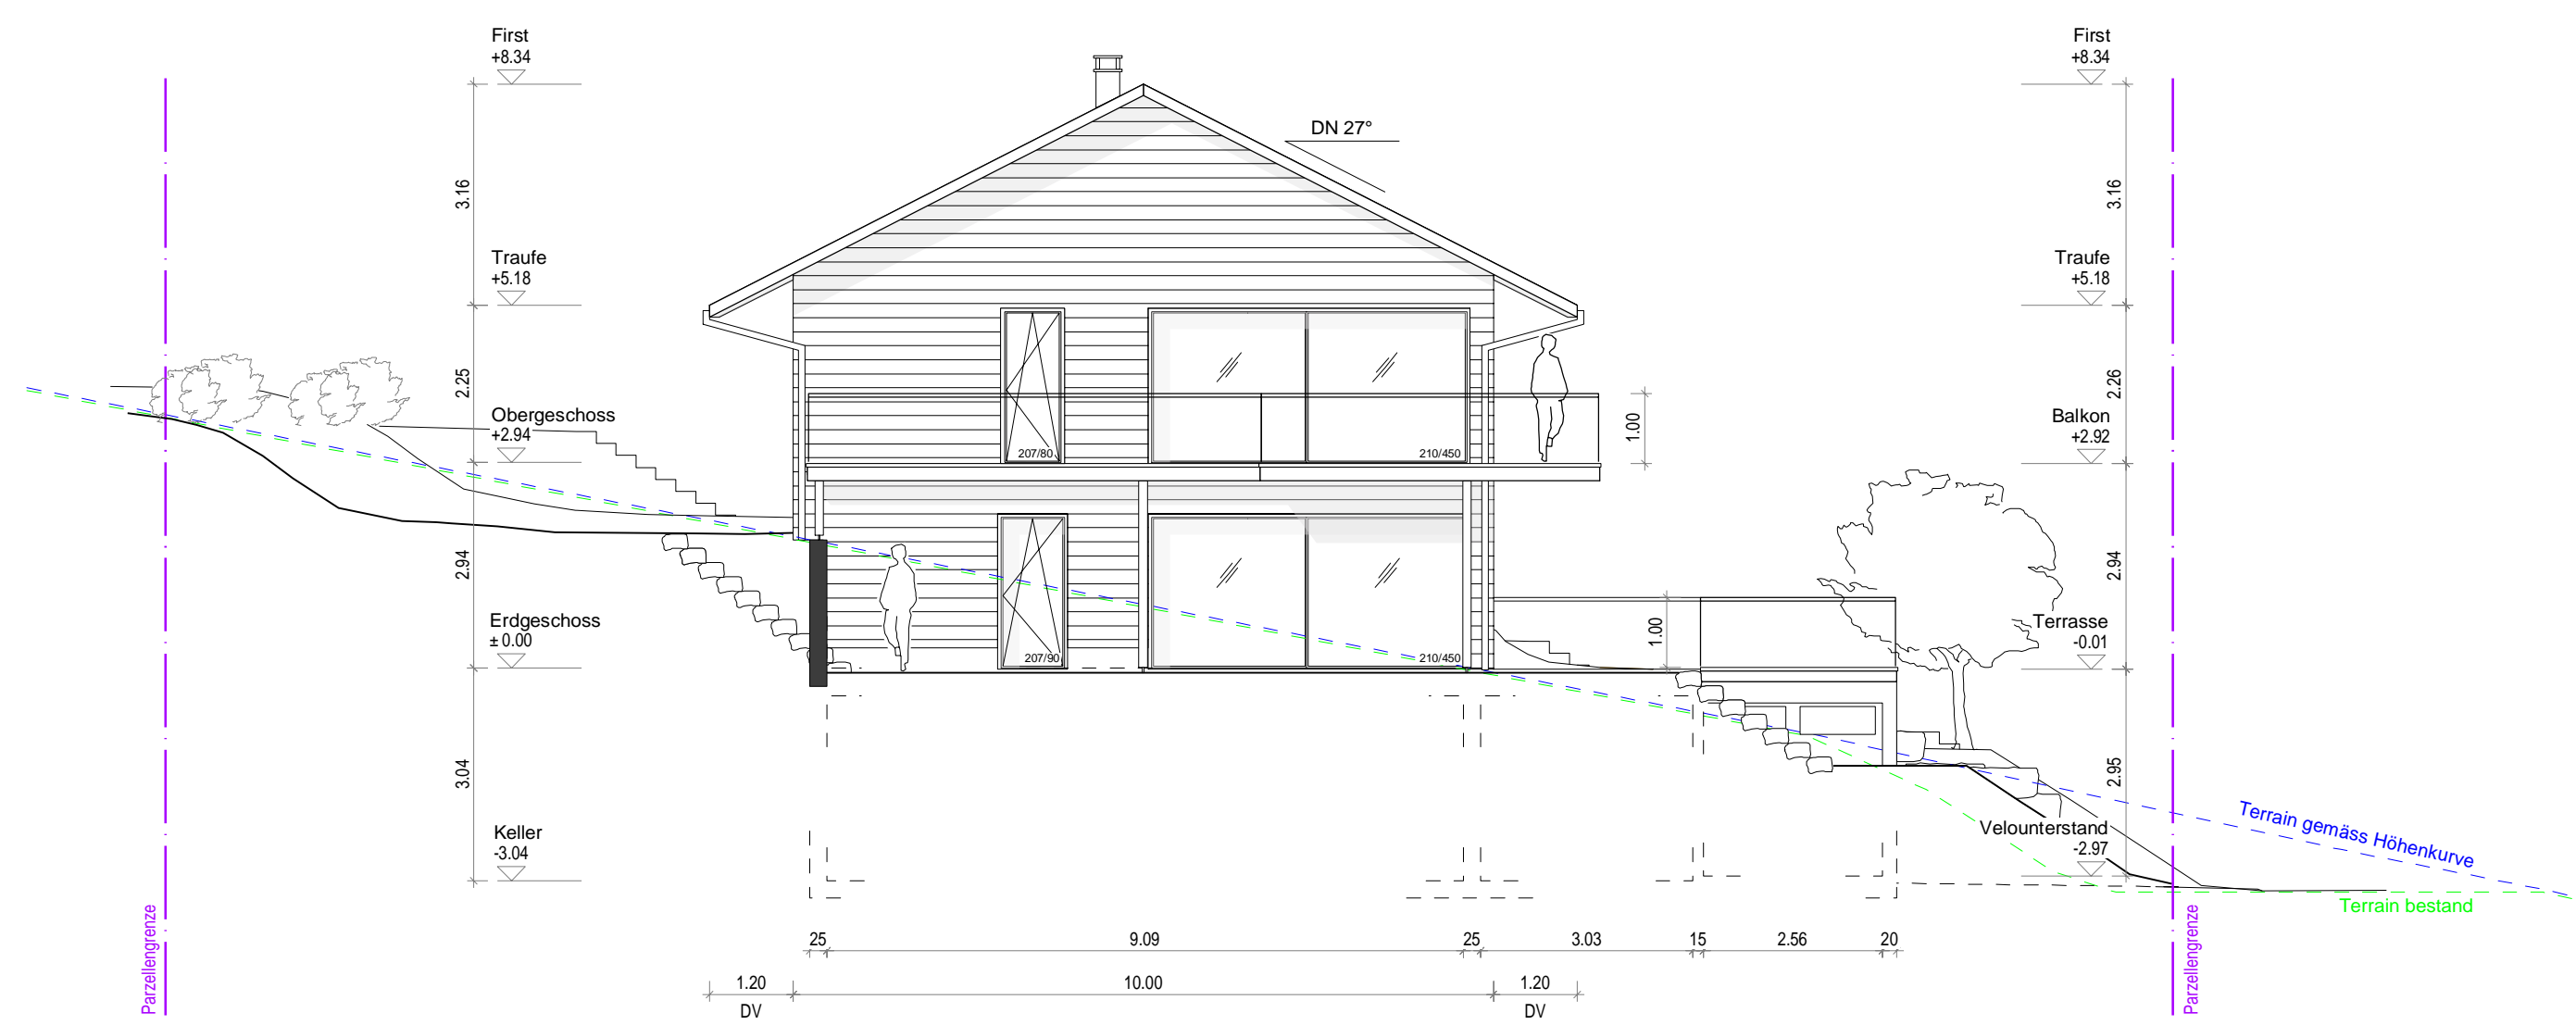

SÜDOSTFASSADE

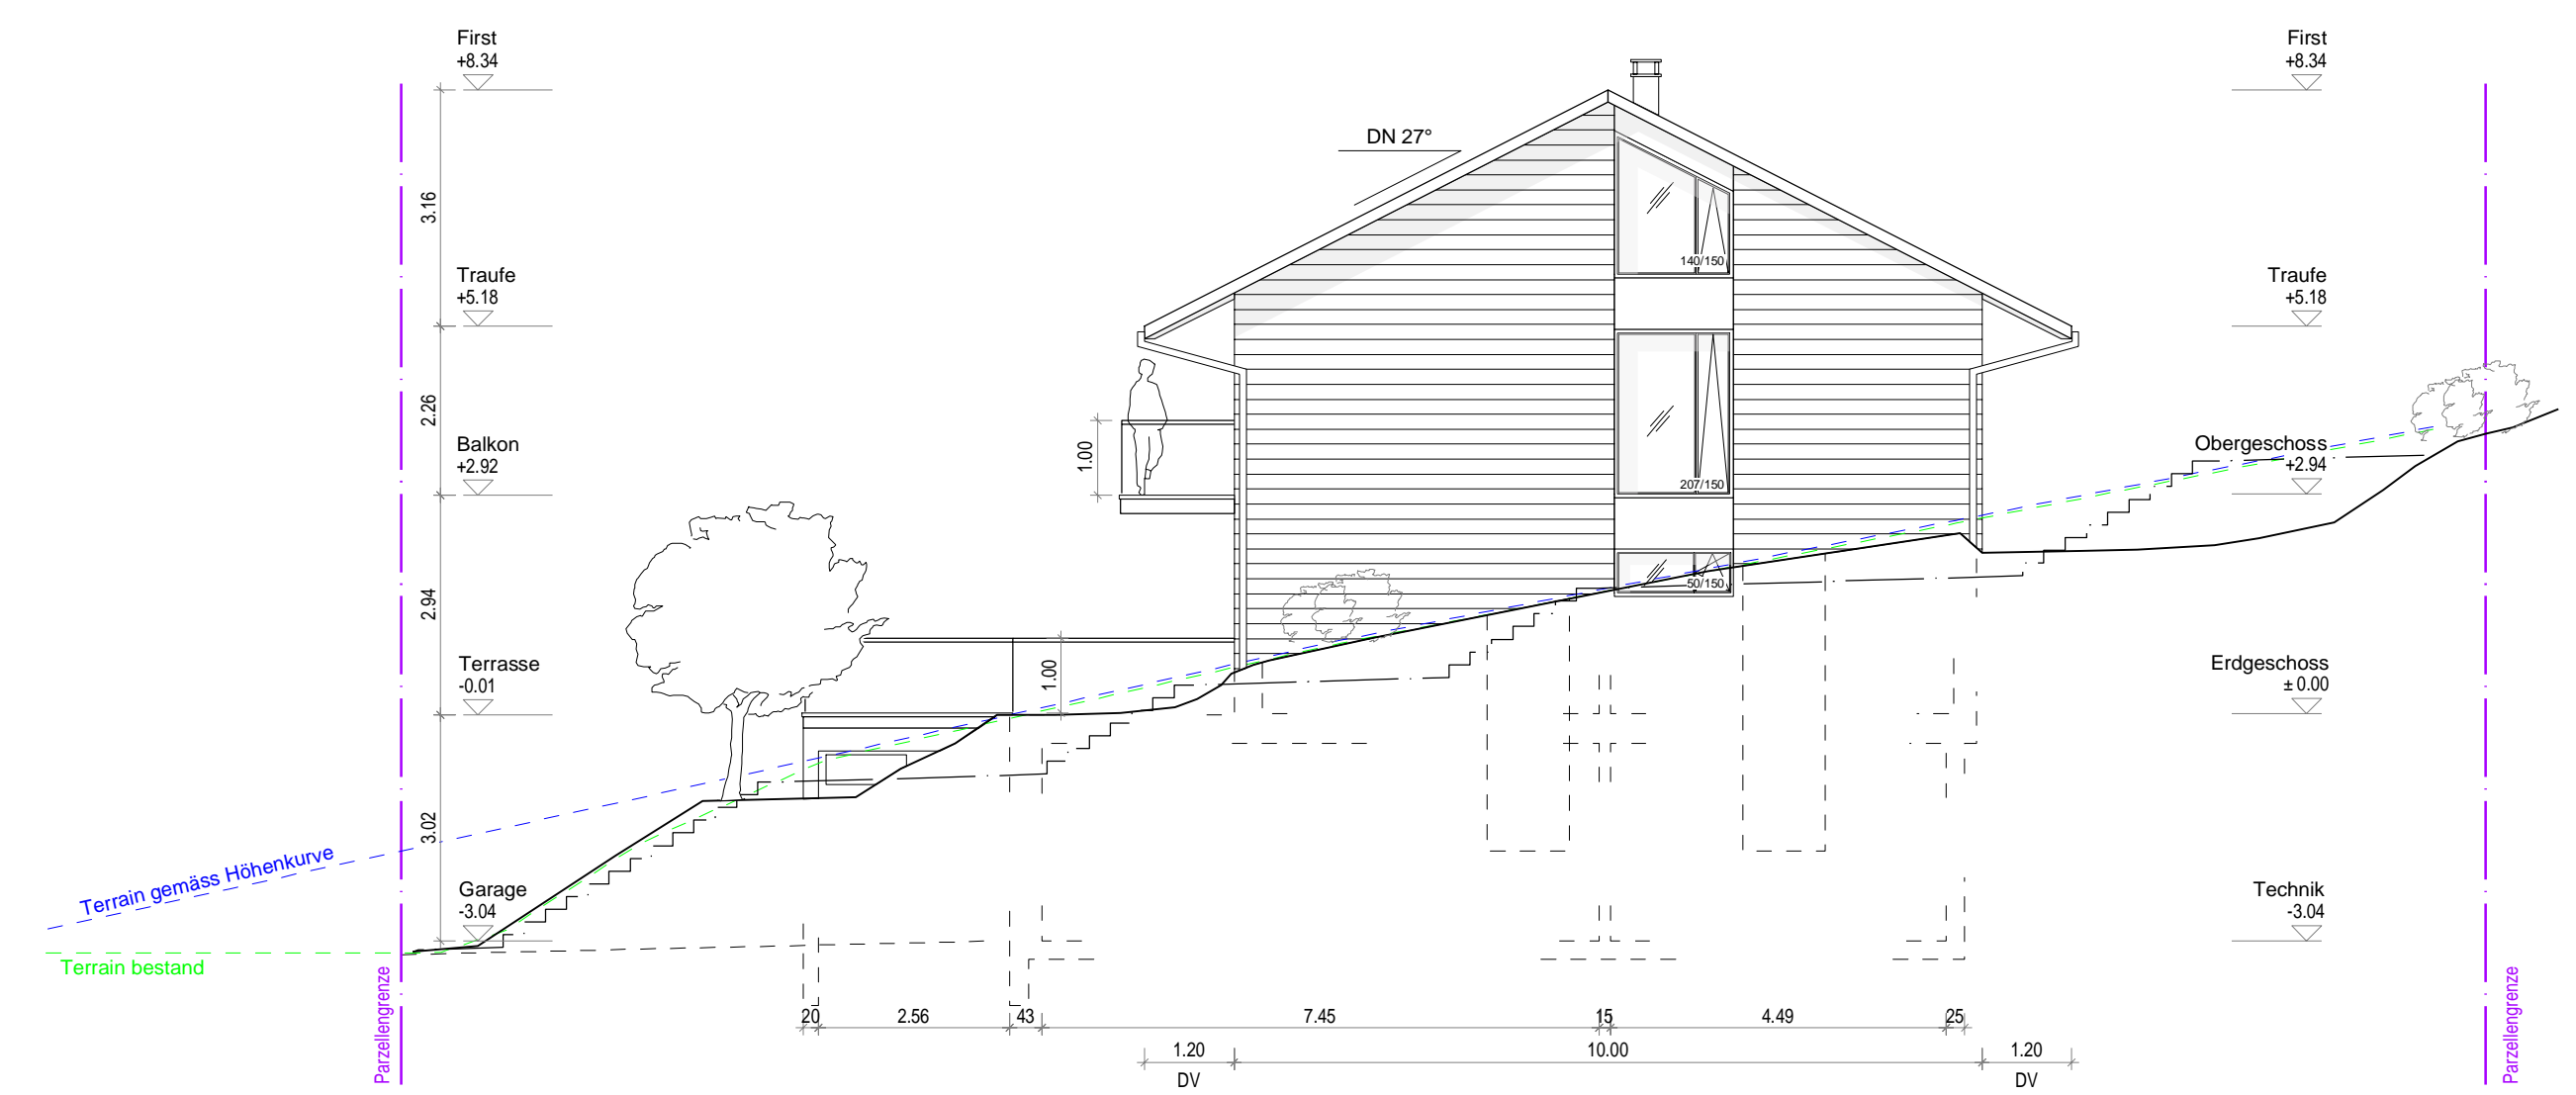

NORDWESTFASSADE